





経産省の本棚

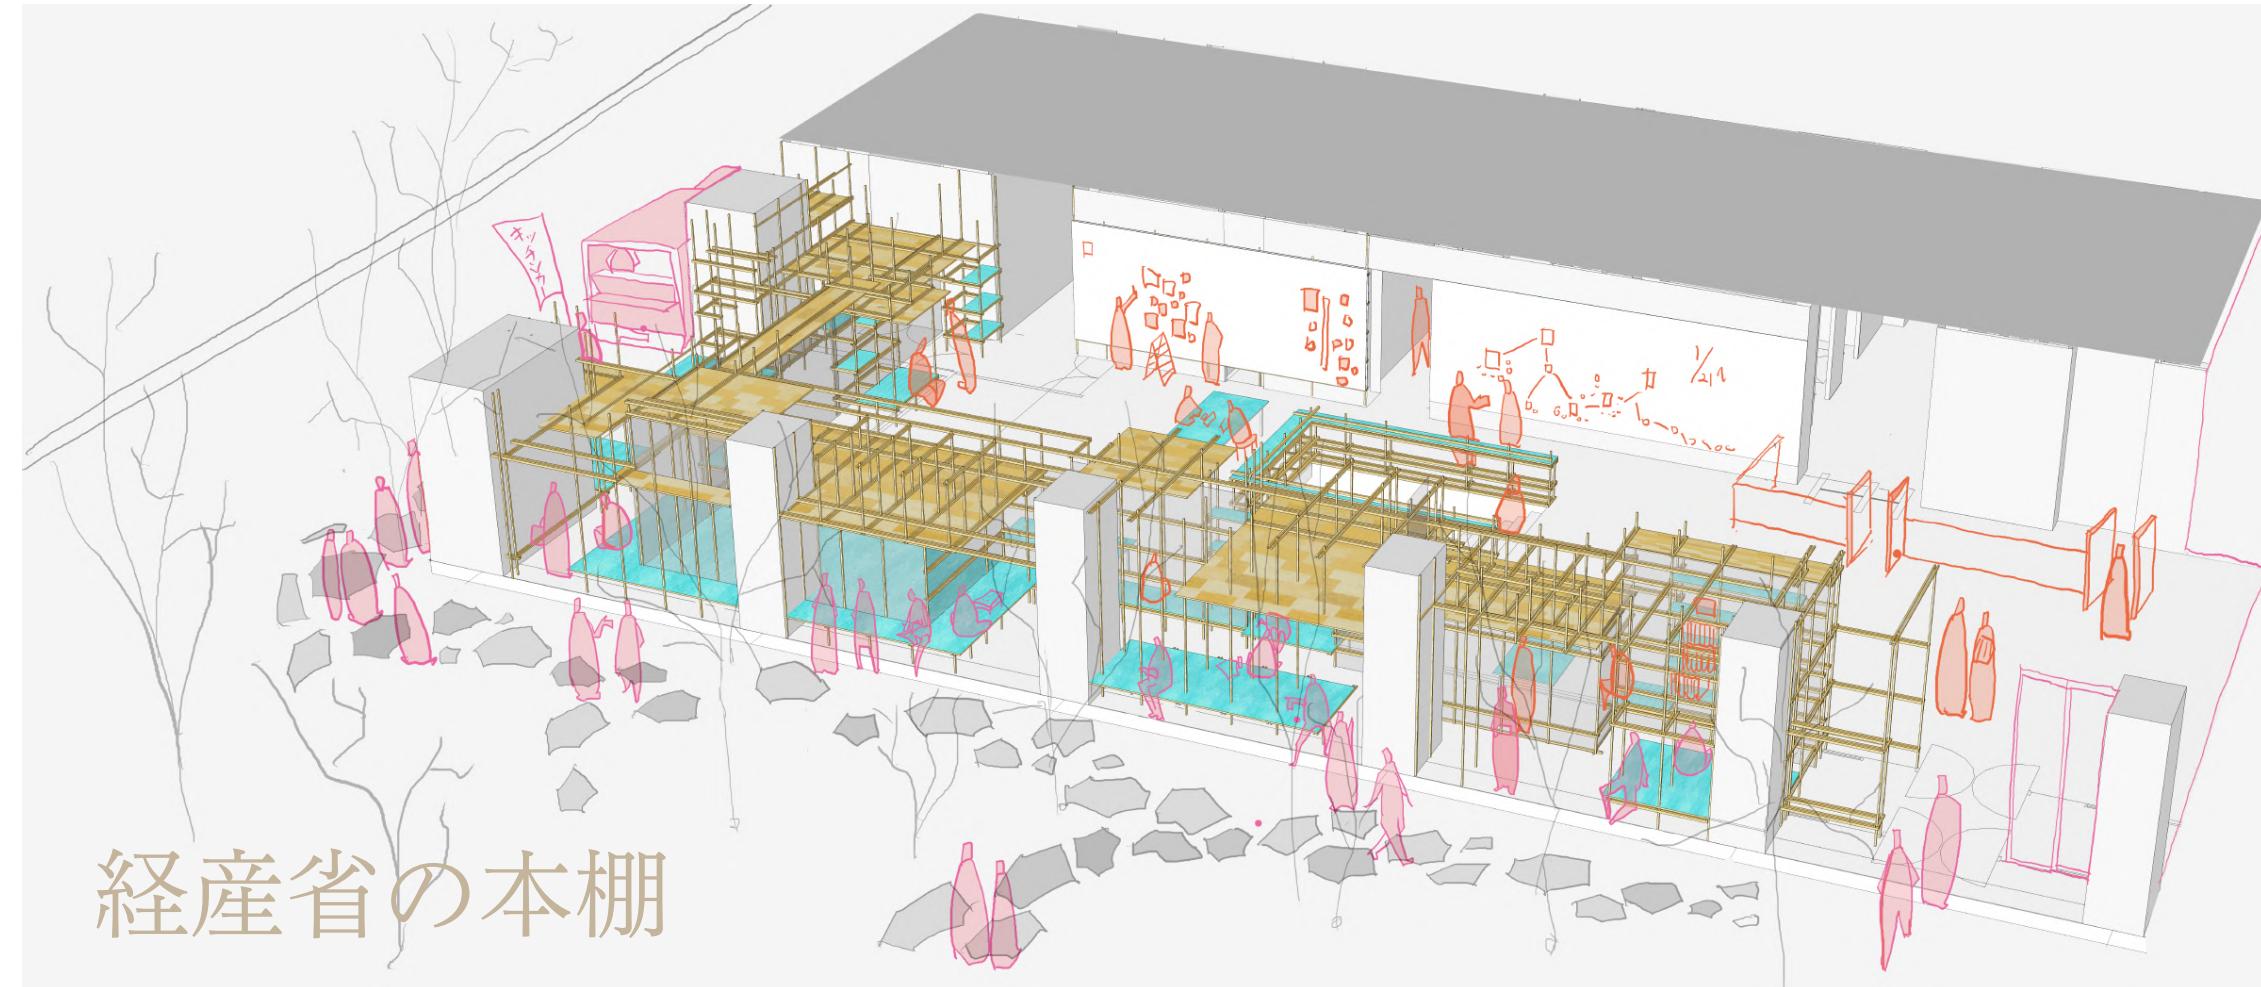

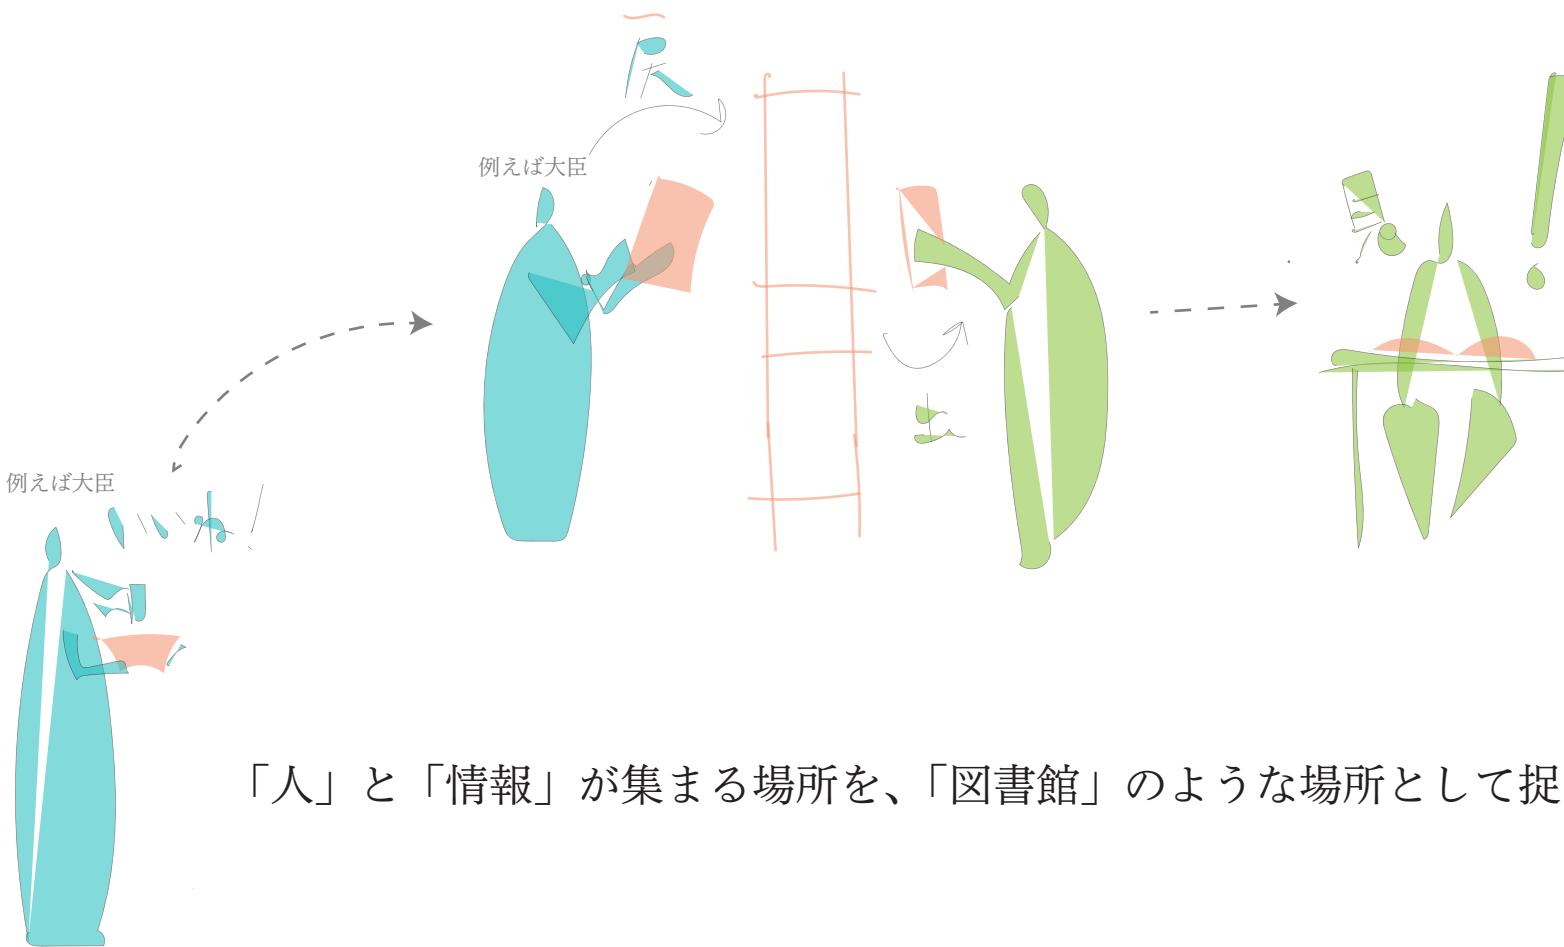



「人」と「情報」が集まる場所を、「図書館」のような場所として捉える

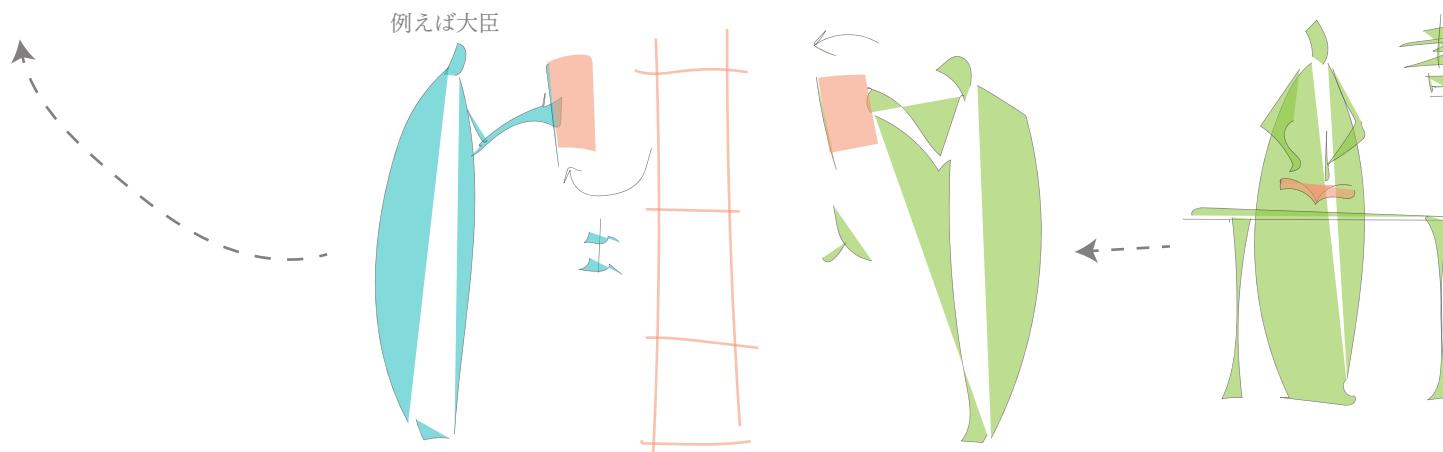

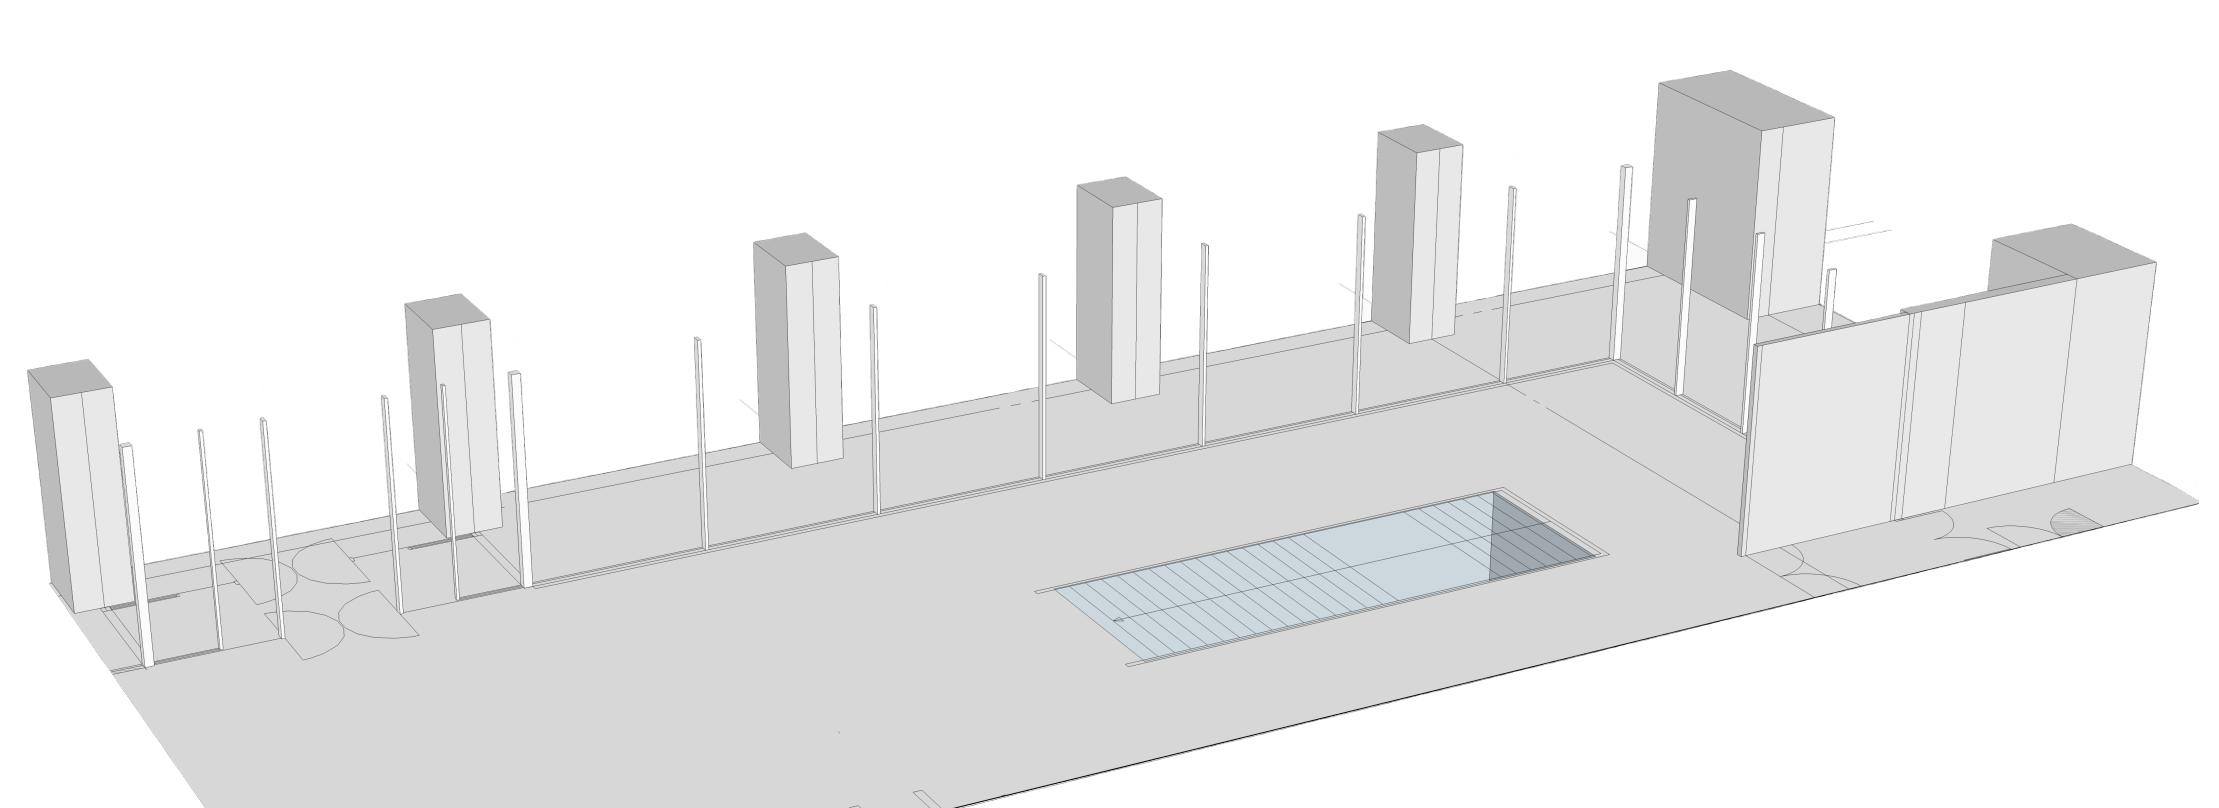

現在の待ち合い空間

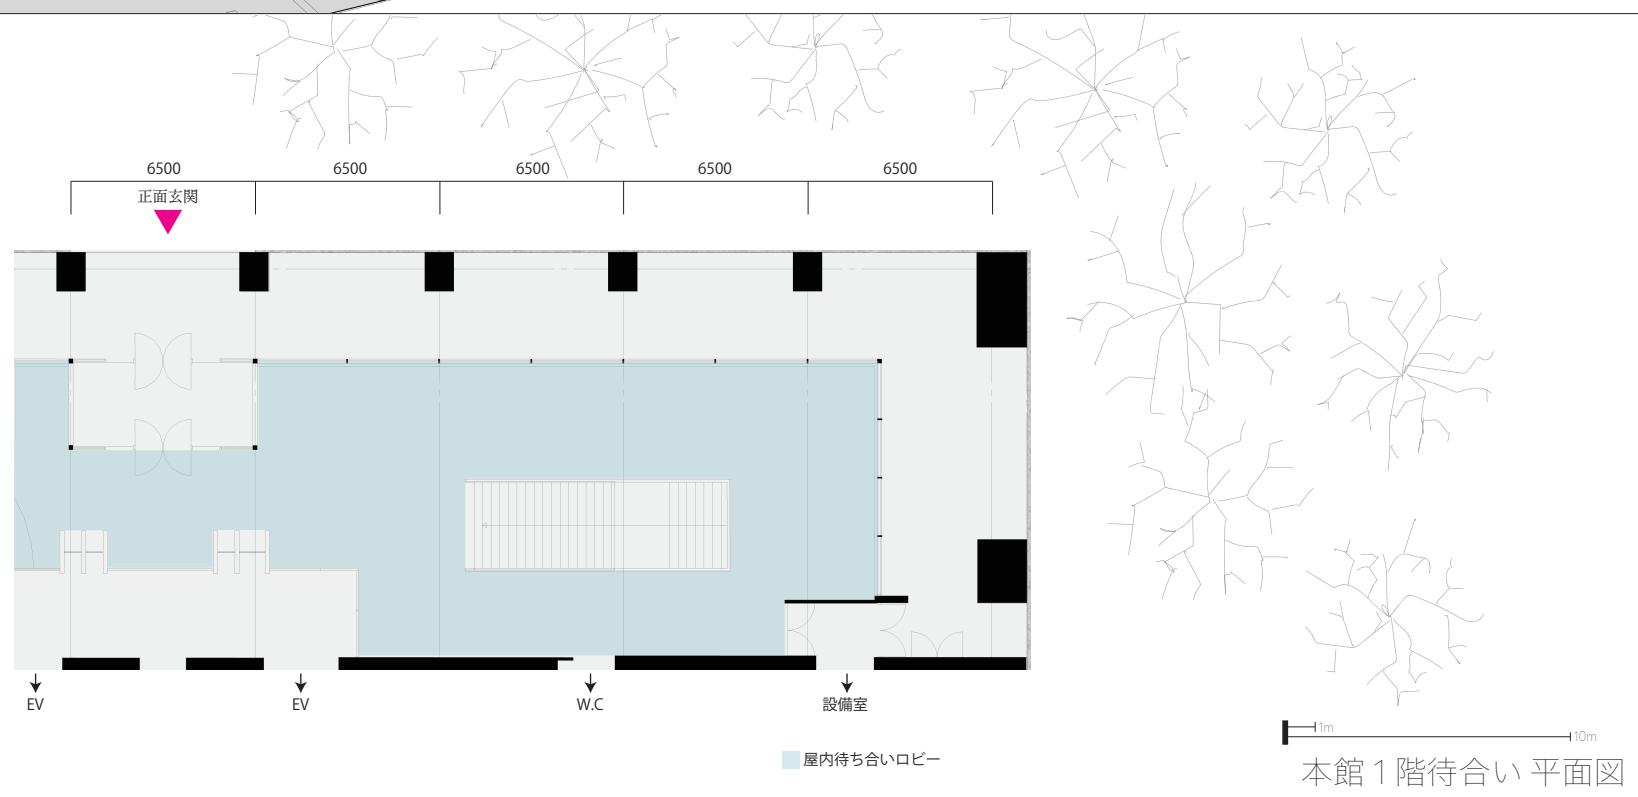


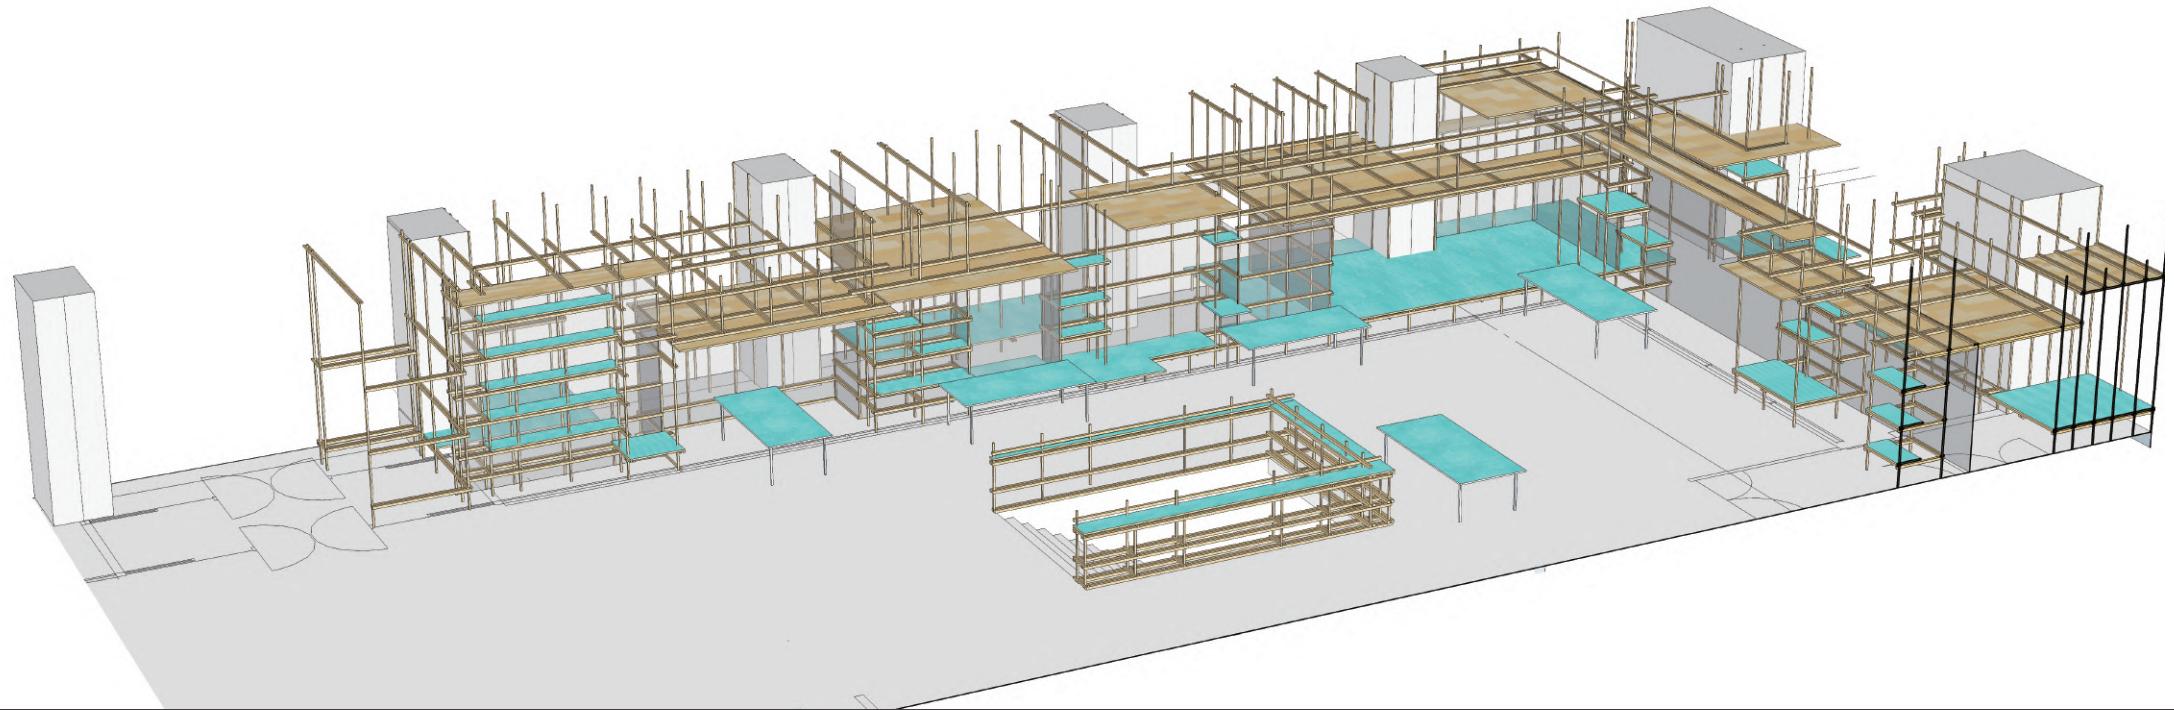

新たな待ち合い空間

建築の操作

1. 建具の改築
 2. 地下鉄出口階段、上部に床を増設
 3. メンテナンス通路口扉の修正
 4. 正面玄関風除室のセットバック
 5. 本館東側外構部の周辺の整備
 6. 本館正面玄関側の林の整備

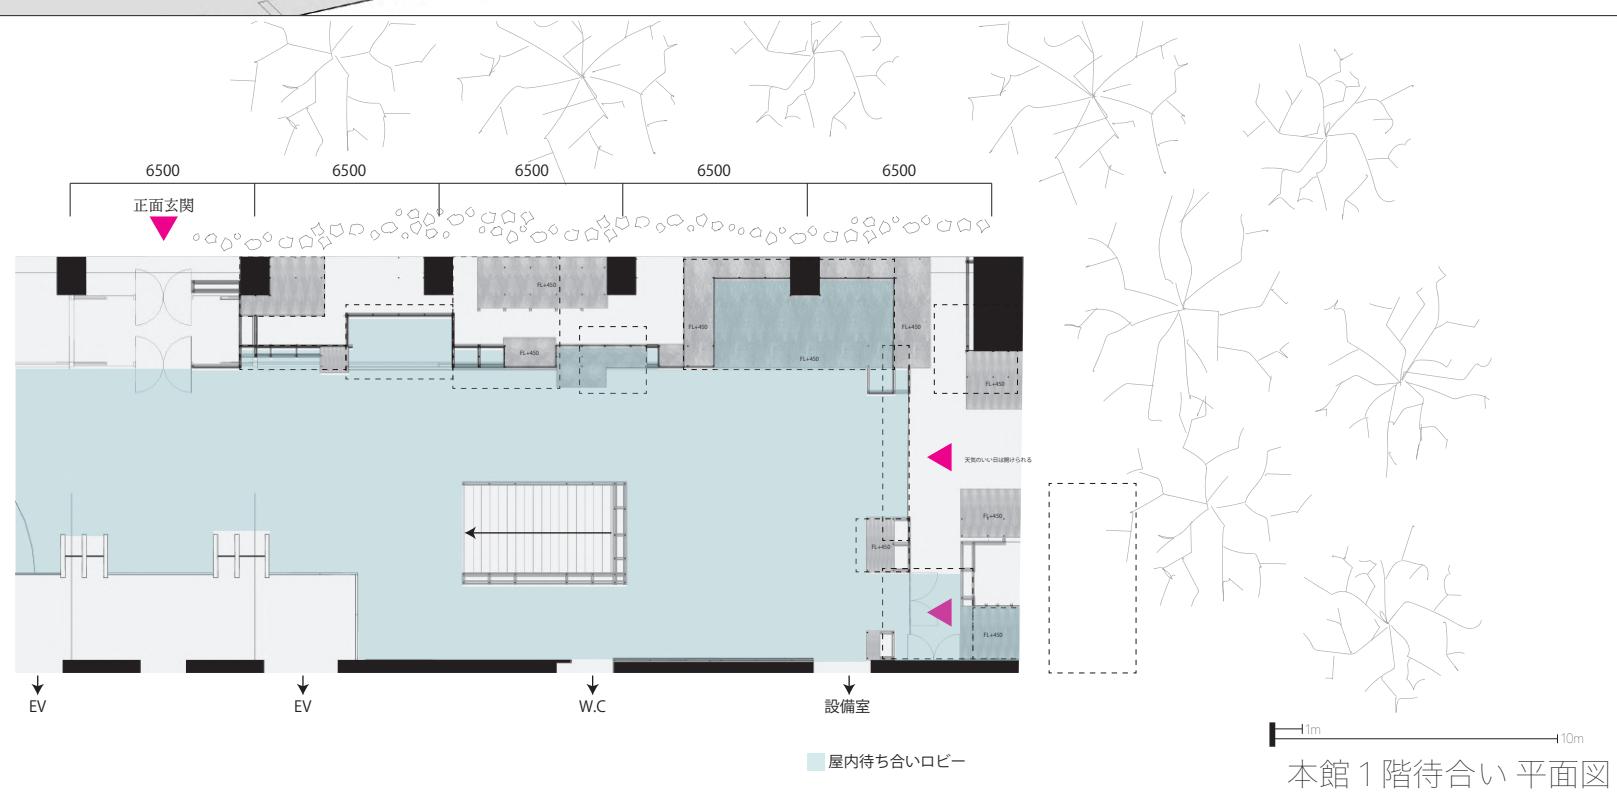





断面図



北側立面図

